

AMTSBLATT

DES LANDKREISES LANDSBERG AM LECH



Herausgeber: Landratsamt Landsberg am Lech
Druck: Fa. Reisinger, Dießen a.A., Tel. 08807 / 237
Zu bestellen bei den Gemeinden u. beim Landratsamt

Einzelpreis 32 Cent – Jahresabonnement 12,80 Euro
zuzüglich Portokosten
Gerichtsstand und Erfüllungsort Landsberg am Lech

Nummer 34

Besuchen Sie uns im Internet:<http://www.LRA-LL.de>

3. September 2009

Inhalt:
Übung der Bundeswehr

Bekanntmachung der Marktgemeinde Dießen
Vollzug des Bayerischen Straßen- und Wegegesetzes
Von-Baab-Weg

Bekanntmachungen des Landratsamtes Landsberg am Lech

Az. 083 - 31

Übungen der Bundeswehr vom 14.09.2009 bis 16.09.2009

Die Bundeswehr führt zum oben genannten Terminen Übungen durch, wobei auch der Landkreis Landsberg am Lech berührt wird. Die Bevölkerung wird gebeten, sich von Einrichtungen der übenden Truppe fernzuhalten. Auf die Gefahren liegendegebliebener Fundmunition wird besonders hingewiesen; außerdem ist es strafbar, sich Fundmunition anzueignen.

Die Erstattung von Manöverschäden ist bei den Gemeinden und Verwaltungsgemeinschaften innerhalb von zwei Wochen nach Ablauf der Übung zu beantragen. Diese leiten dann die Anträge gesammelt an die Standortverwaltung Landsberg am Lech weiter, die über Art und Höhe der Entschädigungen entscheidet.

Bekanntmachungen der Gemeinden und anderer Behörden

Bekanntmachung der Marktgemeinde Dießen am Ammersee

Bekanntmachung

**Vollzug des Bayerischen Straßen- und Wegegesetzes (BayStrWG);
Von-Baab-Weg: Widmung eines Straßenteilstücks und Umbenennen eines Straßenteilstücks nach Art. 6 BayStrWG**

1. Straßenbeschreibung

Von-Baab-Weg

Fl. Nr. 1600/3 Gem. Dießen (Fl. Nr. 1593/16 Gem. Dießen westl. Tfl. wurde seit Widmungsbeschluss vom 07.07.2008 mittlerweile verschmolzen mit Fl. Nr. 1600/3 Gem. Dießen)

Anfangspunkt: Von-Eichendorff-Straße bei Grundstück Fl. Nr. 1593/19 Gem. Dießen (NW-Ecke)

Endpunkt: Egerstraße bei Grundstück Fl. Nr. 1600/7 Gem. Dießen (NO-Ecke) Länge: 0,153 km

2. Verfügung

Nach endgültiger Herstellung des neugebauten Von-Baab-Weges ist die Fl. Nr. 1600/3 Gem. Dießen (gemeint ist jetzt die östl. Tfl. bis zur Einmündung in die St.-Mechtildis-Straße) gem.

Art. 6 Abs. 1 i. V. m. Art. 46 Nr. 2 BayStrWG zur Ortsstraße zu widmen. Das westl. Teilstück der Fl. Nr. 1600/3 Gem. Dießen (vorher Fl. Nr. 1593/16 Gem. Dießen westl. Tfl., bisher: St.-Mechtildis-Straße) ist umzubenennen.

3. Träger der Straßenbaulast

Träger der Straßenbaulast für die zu widmenden Flächen ist die Marktgemeinde Dießen am Ammersee.

4. Wirksamwerden der Verfügung


Die Widmungsverfügung wird zwei Wochen nach dieser Bekanntmachung wirksam.

5. Sonstiges

Die Widmungsverfügung samt Begründung kann beim Markt Dießen am Ammersee, Marktplatz 1, 1. OG/Zimmer 106 (Bauamt), während der allgemeinen Öffnungszeiten eingesehen werden.

Dießen am Ammersee, 01.09.2009

Herbert Kirsch
Erster Bürgermeister

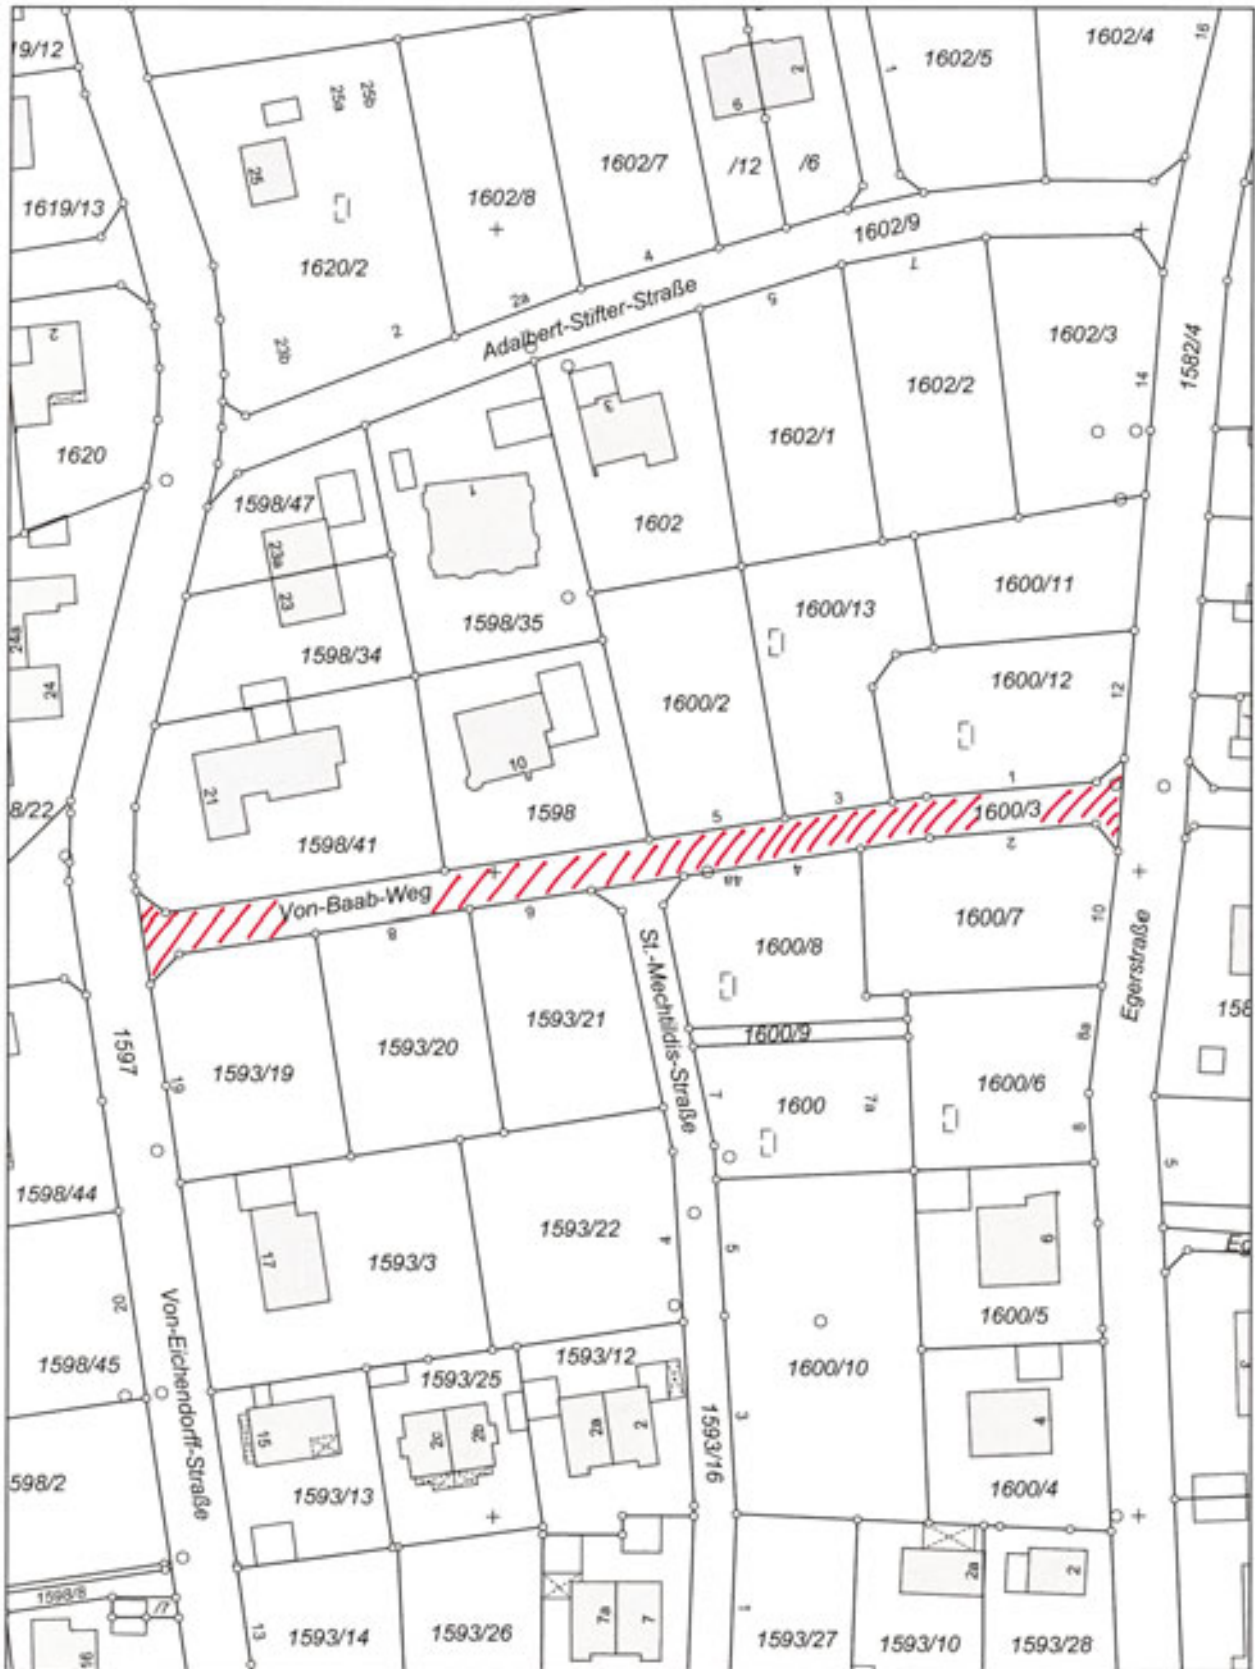

Gedruckt von dia13 auf NTS-60-TERM21 am 28.08.2009
Projekt: default
Layout: STANDARD DIN A4 HOCHFORMAT

w'DFK

M = 1 : 1000

0 50 m

Landsberg am Lech, den 3. September 2009

Landratsamt:

W. Eichner, Landrat